


Dimensionnement de volets battants sans cadre - pose sur le mur
 Wymiarowanie okiennic bezramowych – montaż na mur.
 Fensterläden an der Wand montiert. (S - Breite)

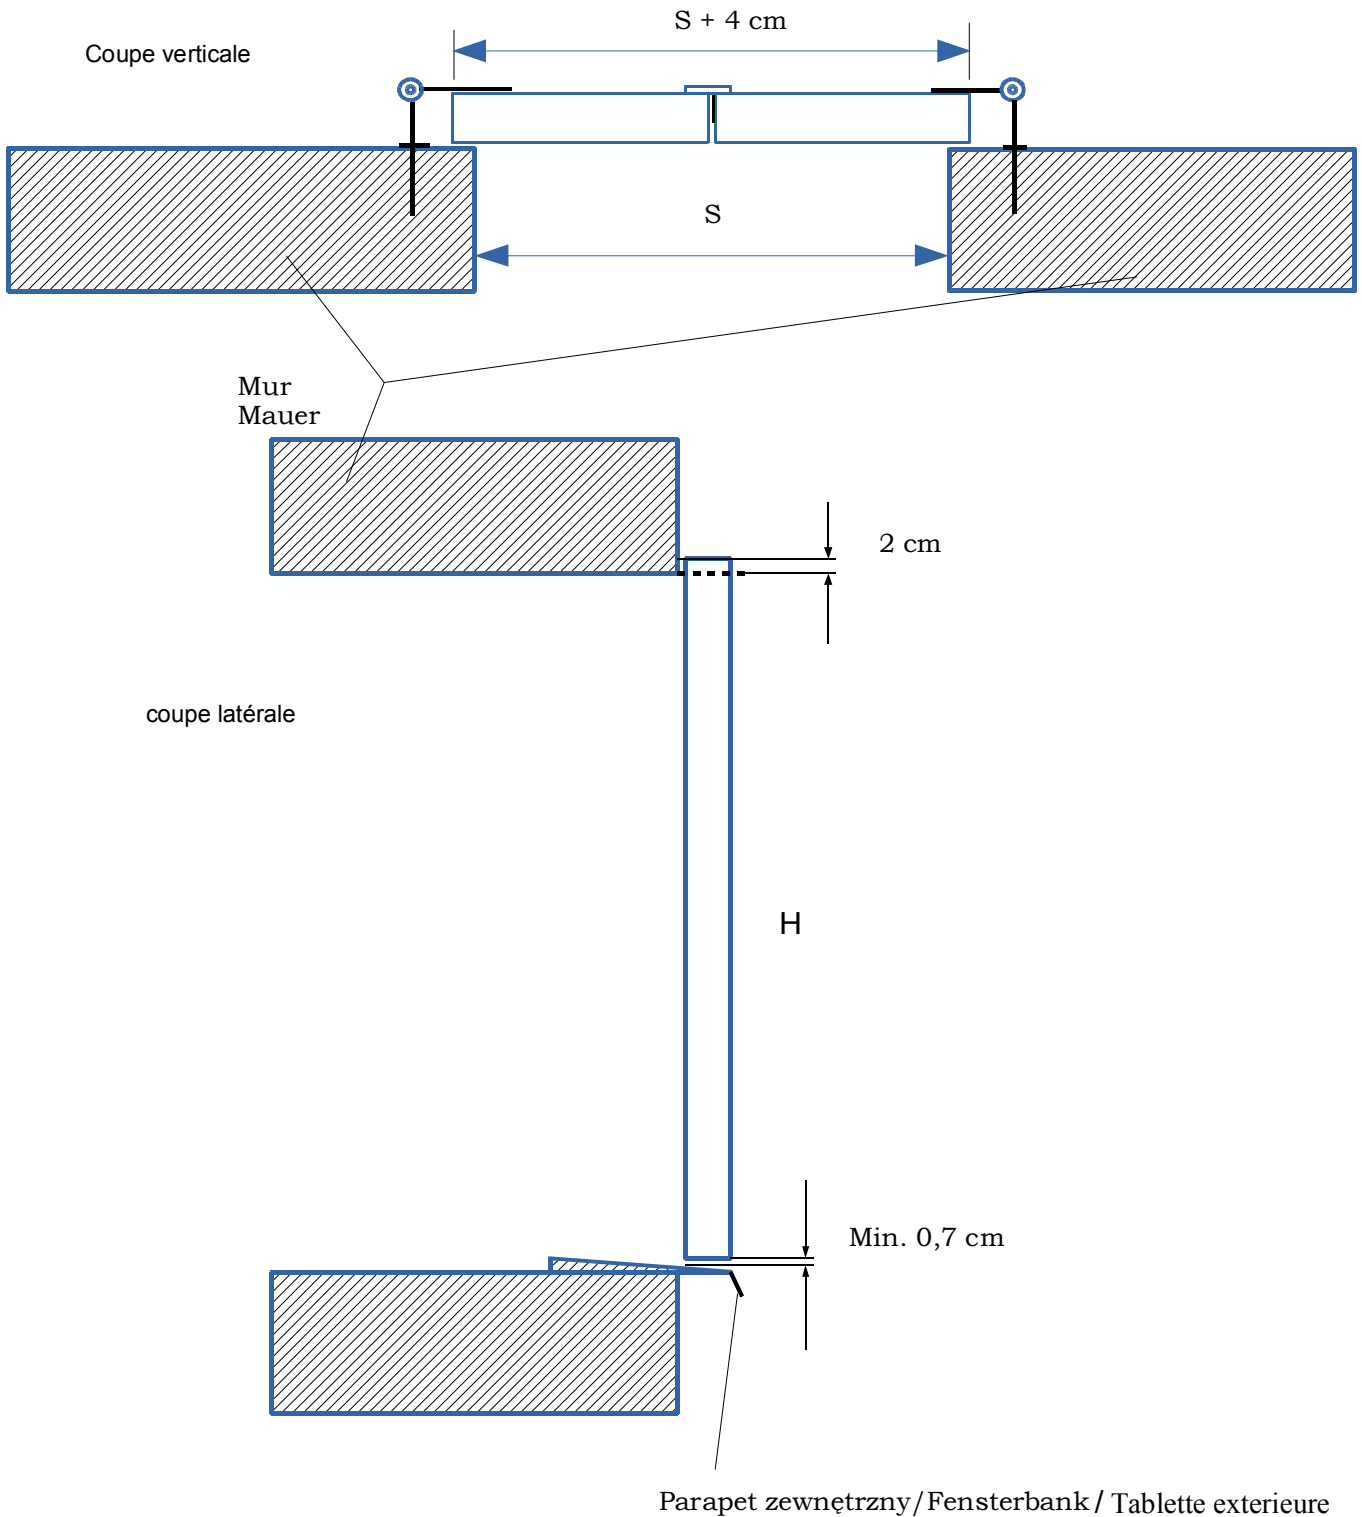

* Dla okiennic balkonowych (tarasowych) luz = 1 cm / Für Fensterläden Terrasse (Patio) Abstand = Min. 1 cm
 Pour les volets de portes-fenêtres le jeu est de 1 cm minimum